

В. Сосново

ПС




„Северный ввод“

Планируемая схема электроснабжения дачного поселка „Орехово-Северное“

ВЛ-110кВ

Новожиловская

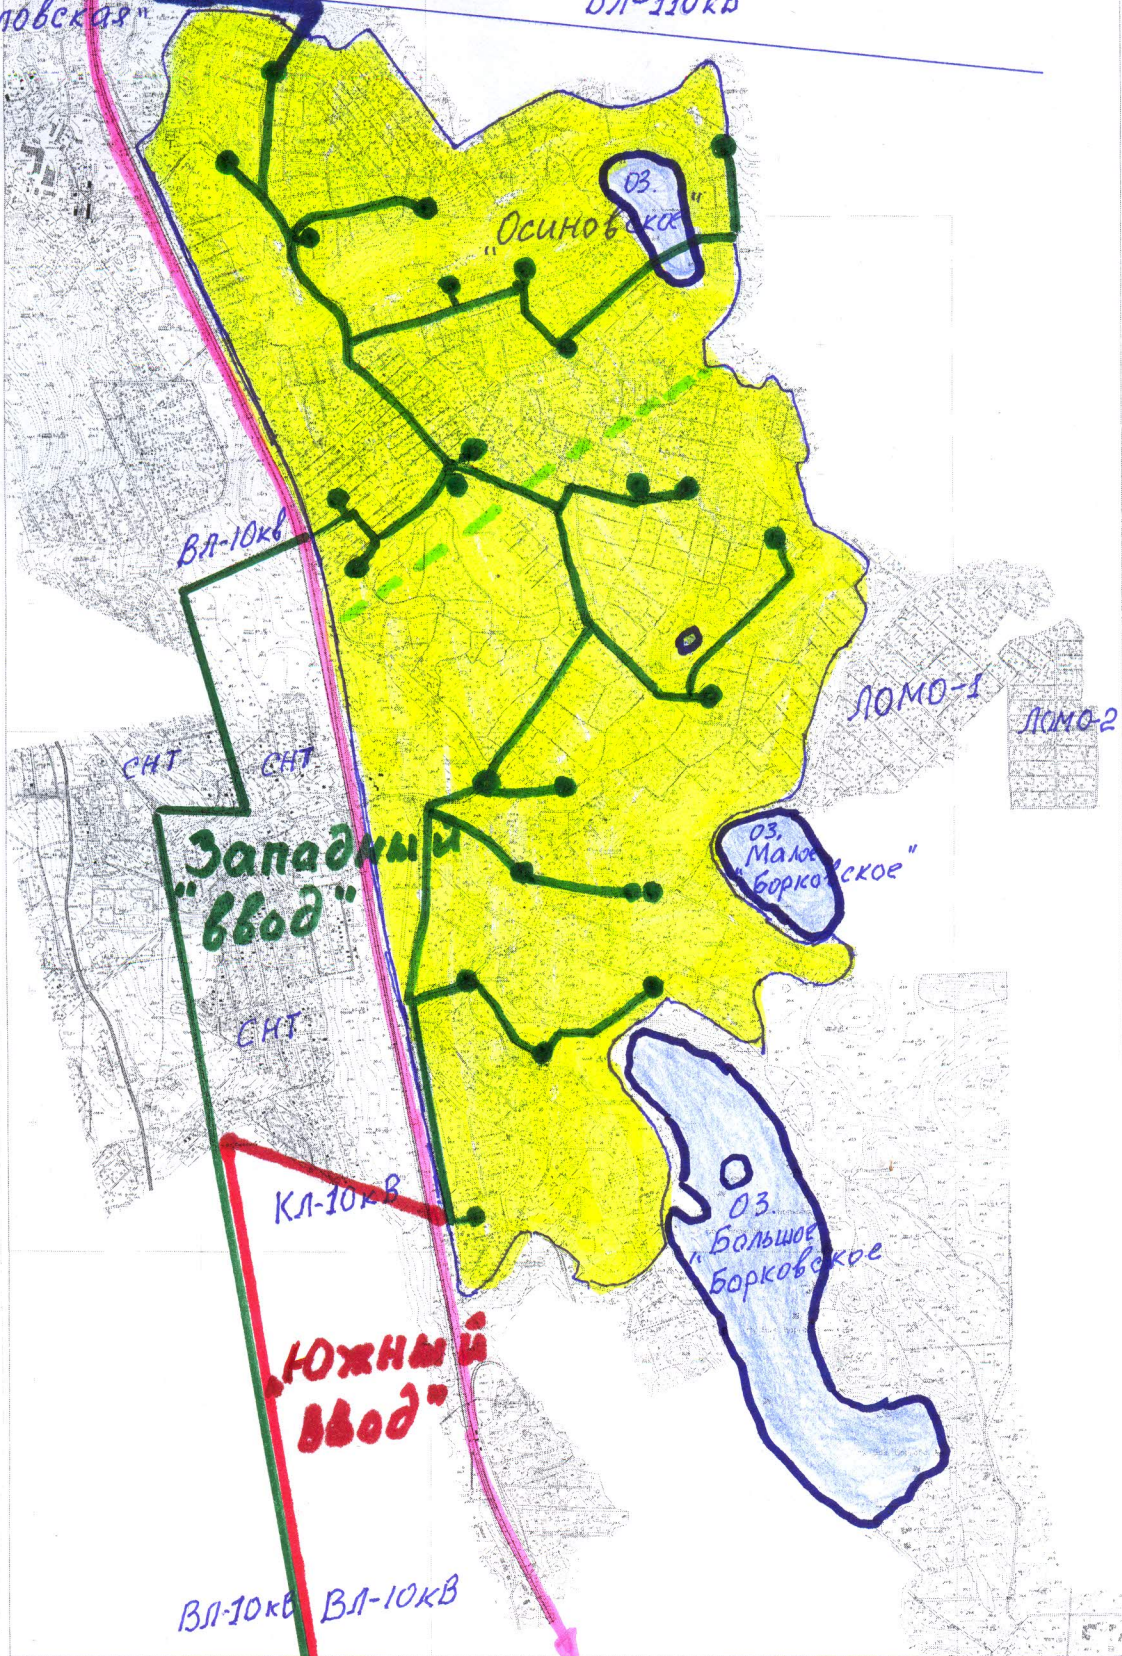

ВЛ-10кВ

Западный "ввод"

КЛ-10кВ

Южный ввод

ВЛ-10кВ ВЛ-10кВ

ПС "Ореховская"

В с-петербург

- дачный поселок "Орехово-Северное"
- поселковые ВЛ-10кВ и ТП