


План водоснабжения ДПК

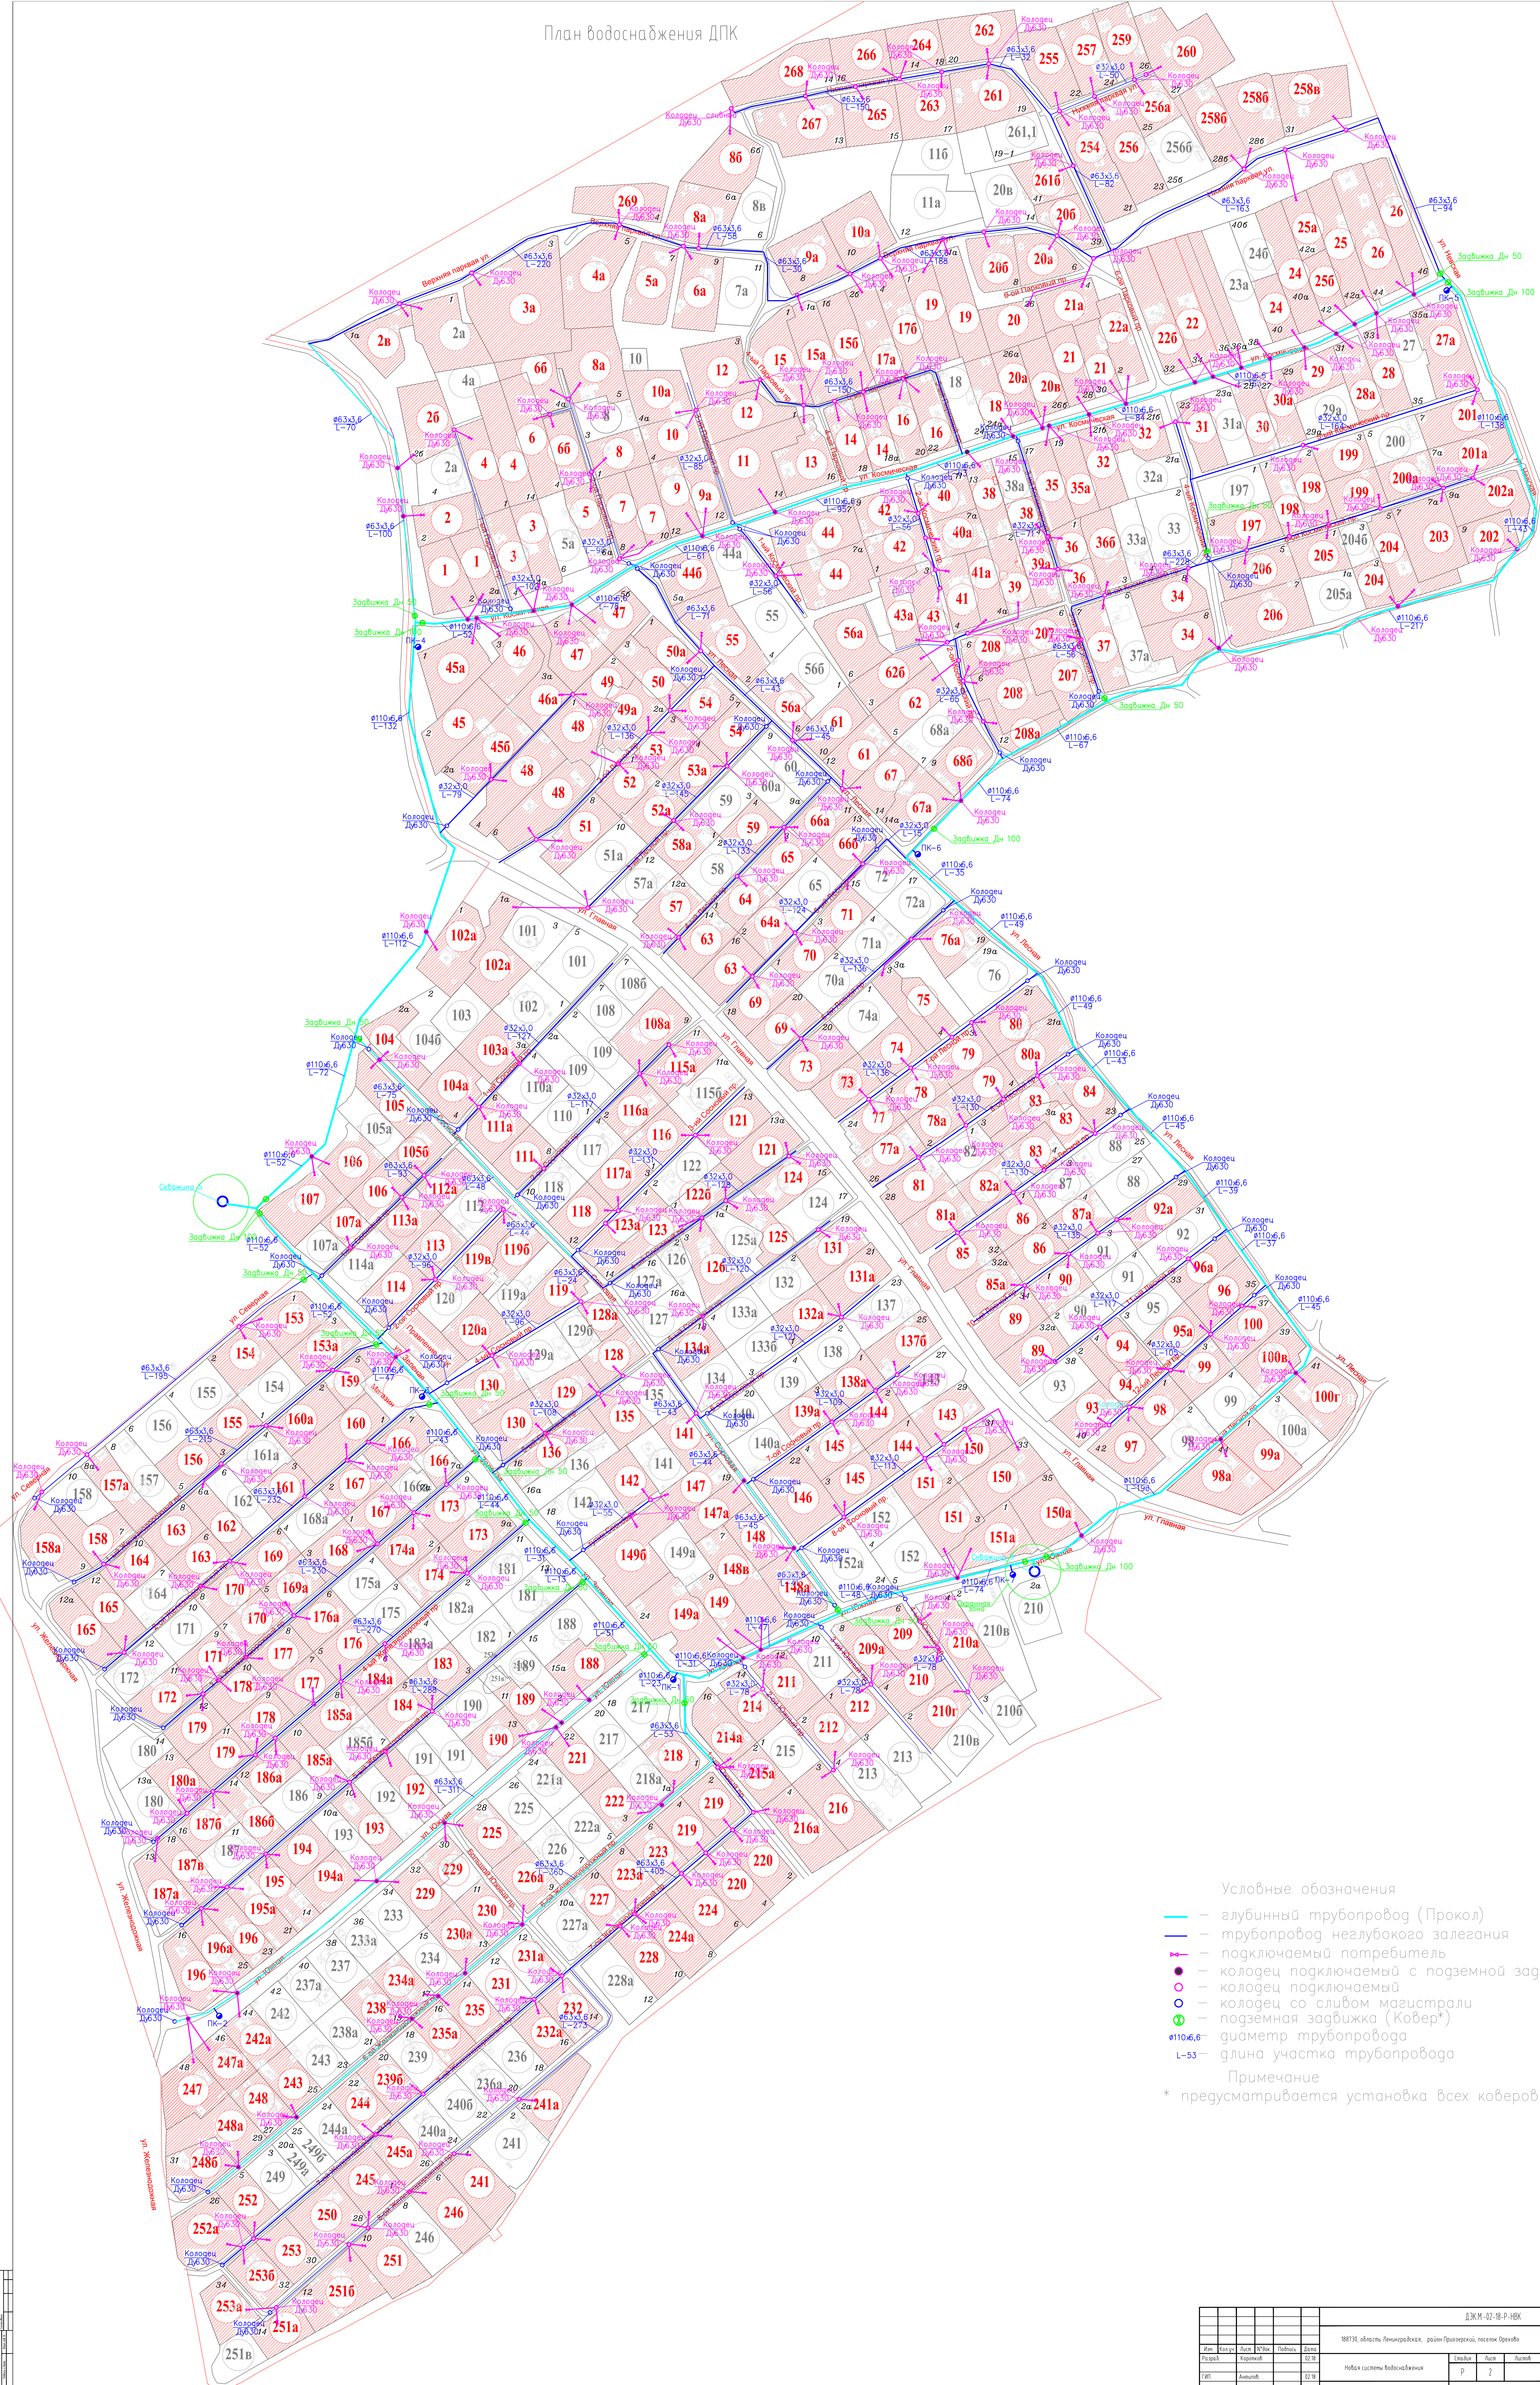

- Условные обозначения
- — глубокий трубопровод (Прокол)
 - — трубопровод неглубокого залегания
 - — подключаемый потребитель
 - — колодец подключаемый с подземной заливкой
 - — колодец подключаемый
 - — колодец со сливом магистрали
 - — подземная забивка (Ковер*)
 - Ø110x6,6 — диаметр трубопровода
 - L-53 — глина участка трубопровода
- Примечание
* предусматривается установка всех коверов

						ДЖМ-02-18-Р-НВХ			
						188730, область Ленинградская, район Прозорский, поселок Орехово			
Изм.	Контр.	Лист	№ листа	Полный	Дата	Наименование системы водоснабжения	Листов	Лист	Листов
Разраб.	Курочкин				02.98		Р	2	
ГИИ	Ананий				02.98				
Исполн.	Белкина				02.98				ООО "Эко-Норд"